




◆B1~B5号室 1名用個室タイプ(天井一部開放)、その他 完全個室

2F

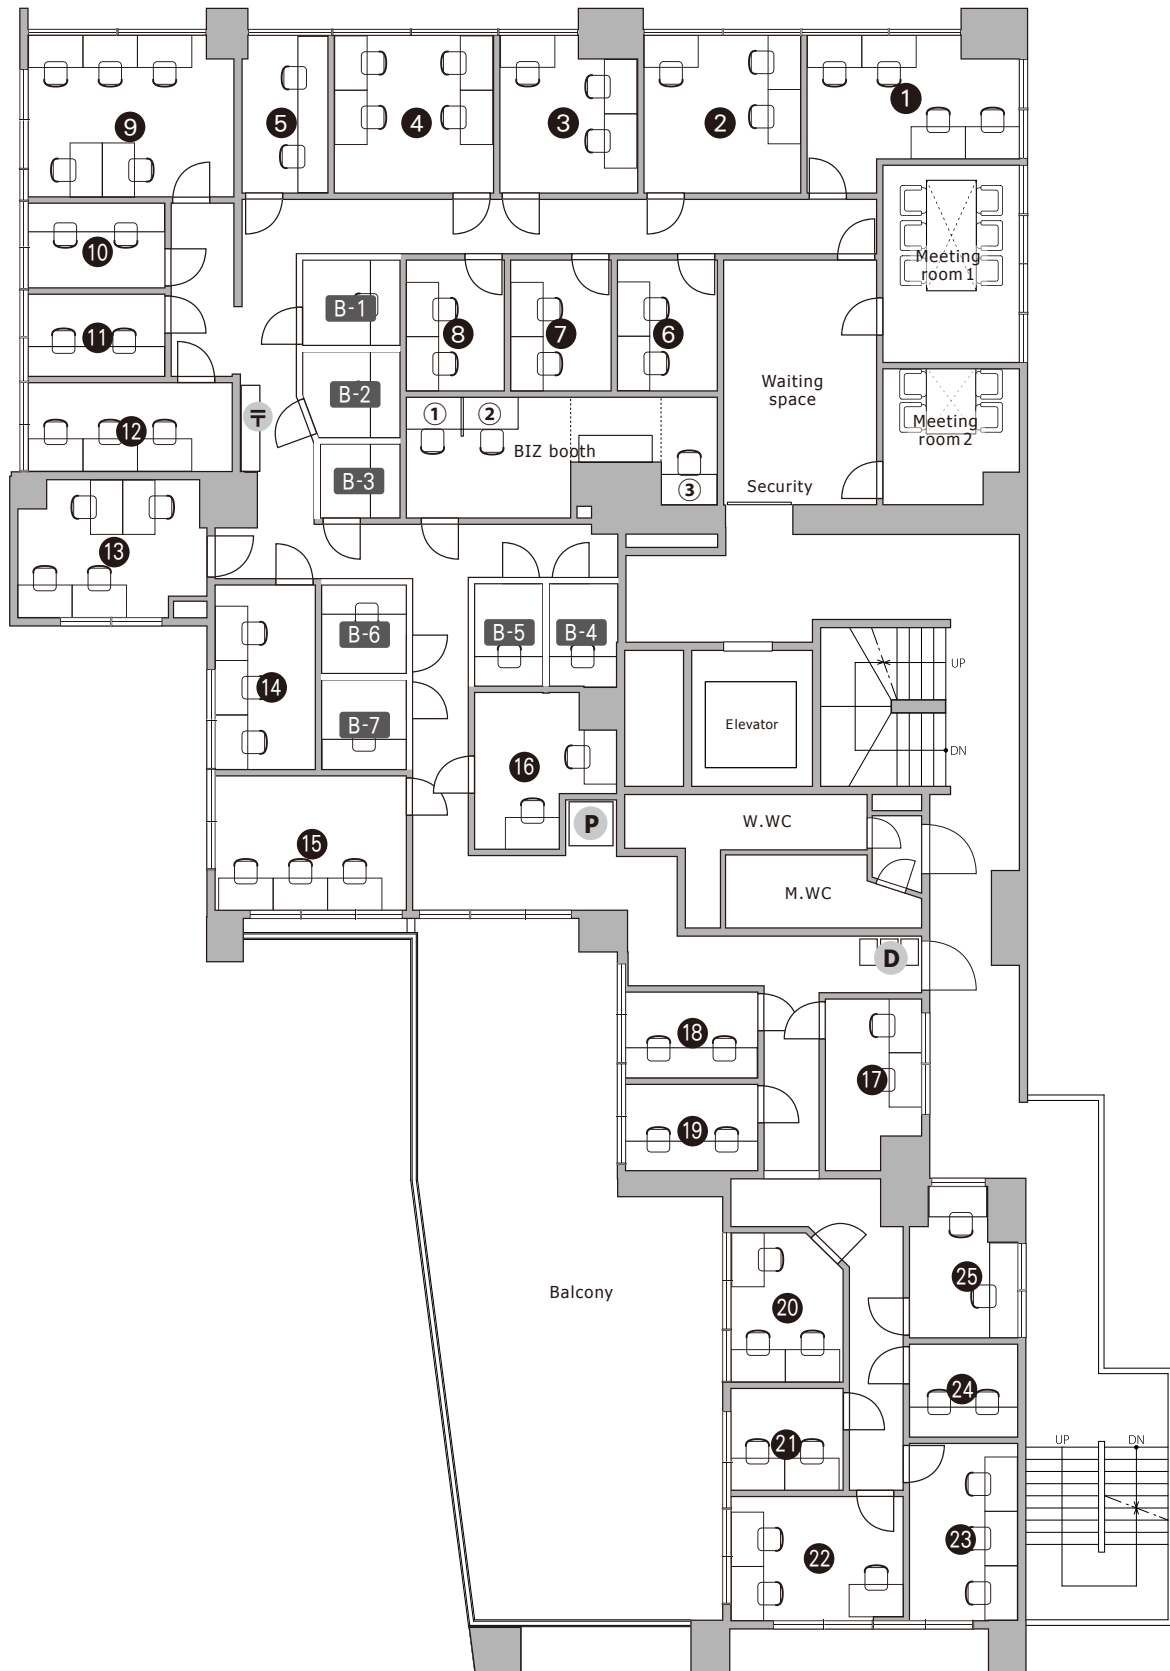

☹ 喫煙スペース    📧 メールボックス    🗑️ ごみ箱    🥤 ドリンク販売機    📄 複合機

